



Untergeschoss, 1:200

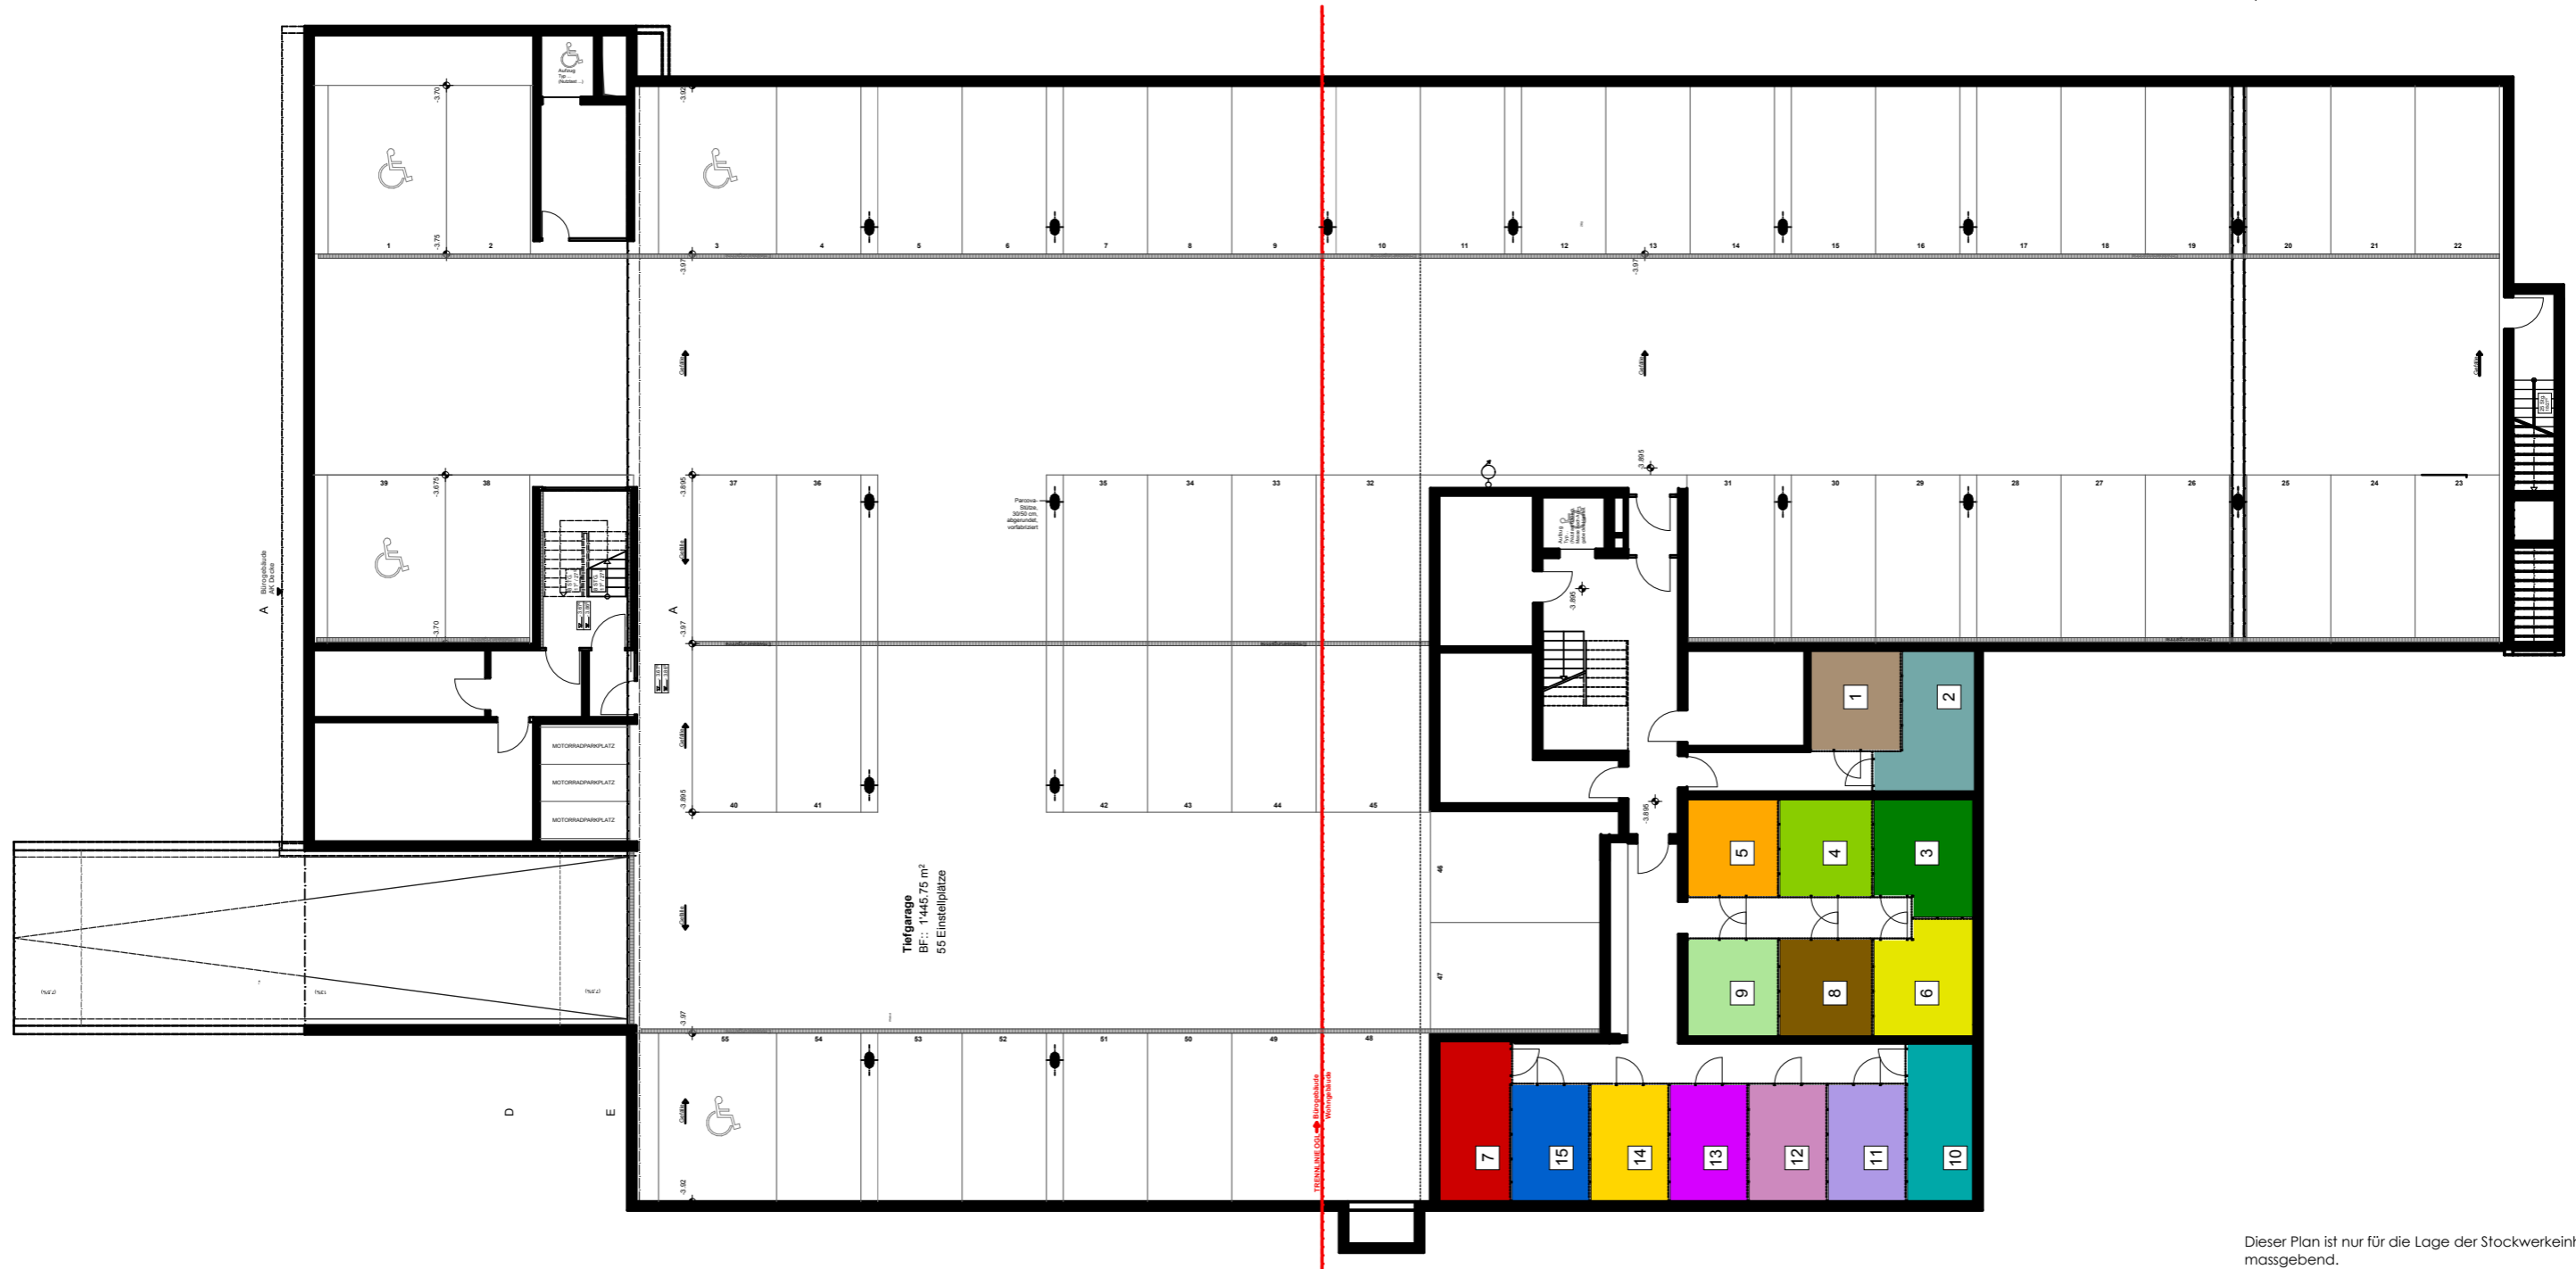

Dieser Plan ist nur für die Lage der Stockwerkeinheiten massgebend.  
 Darüber hinaus kommt ihm keine Bedeutung zu.

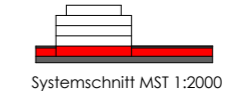